



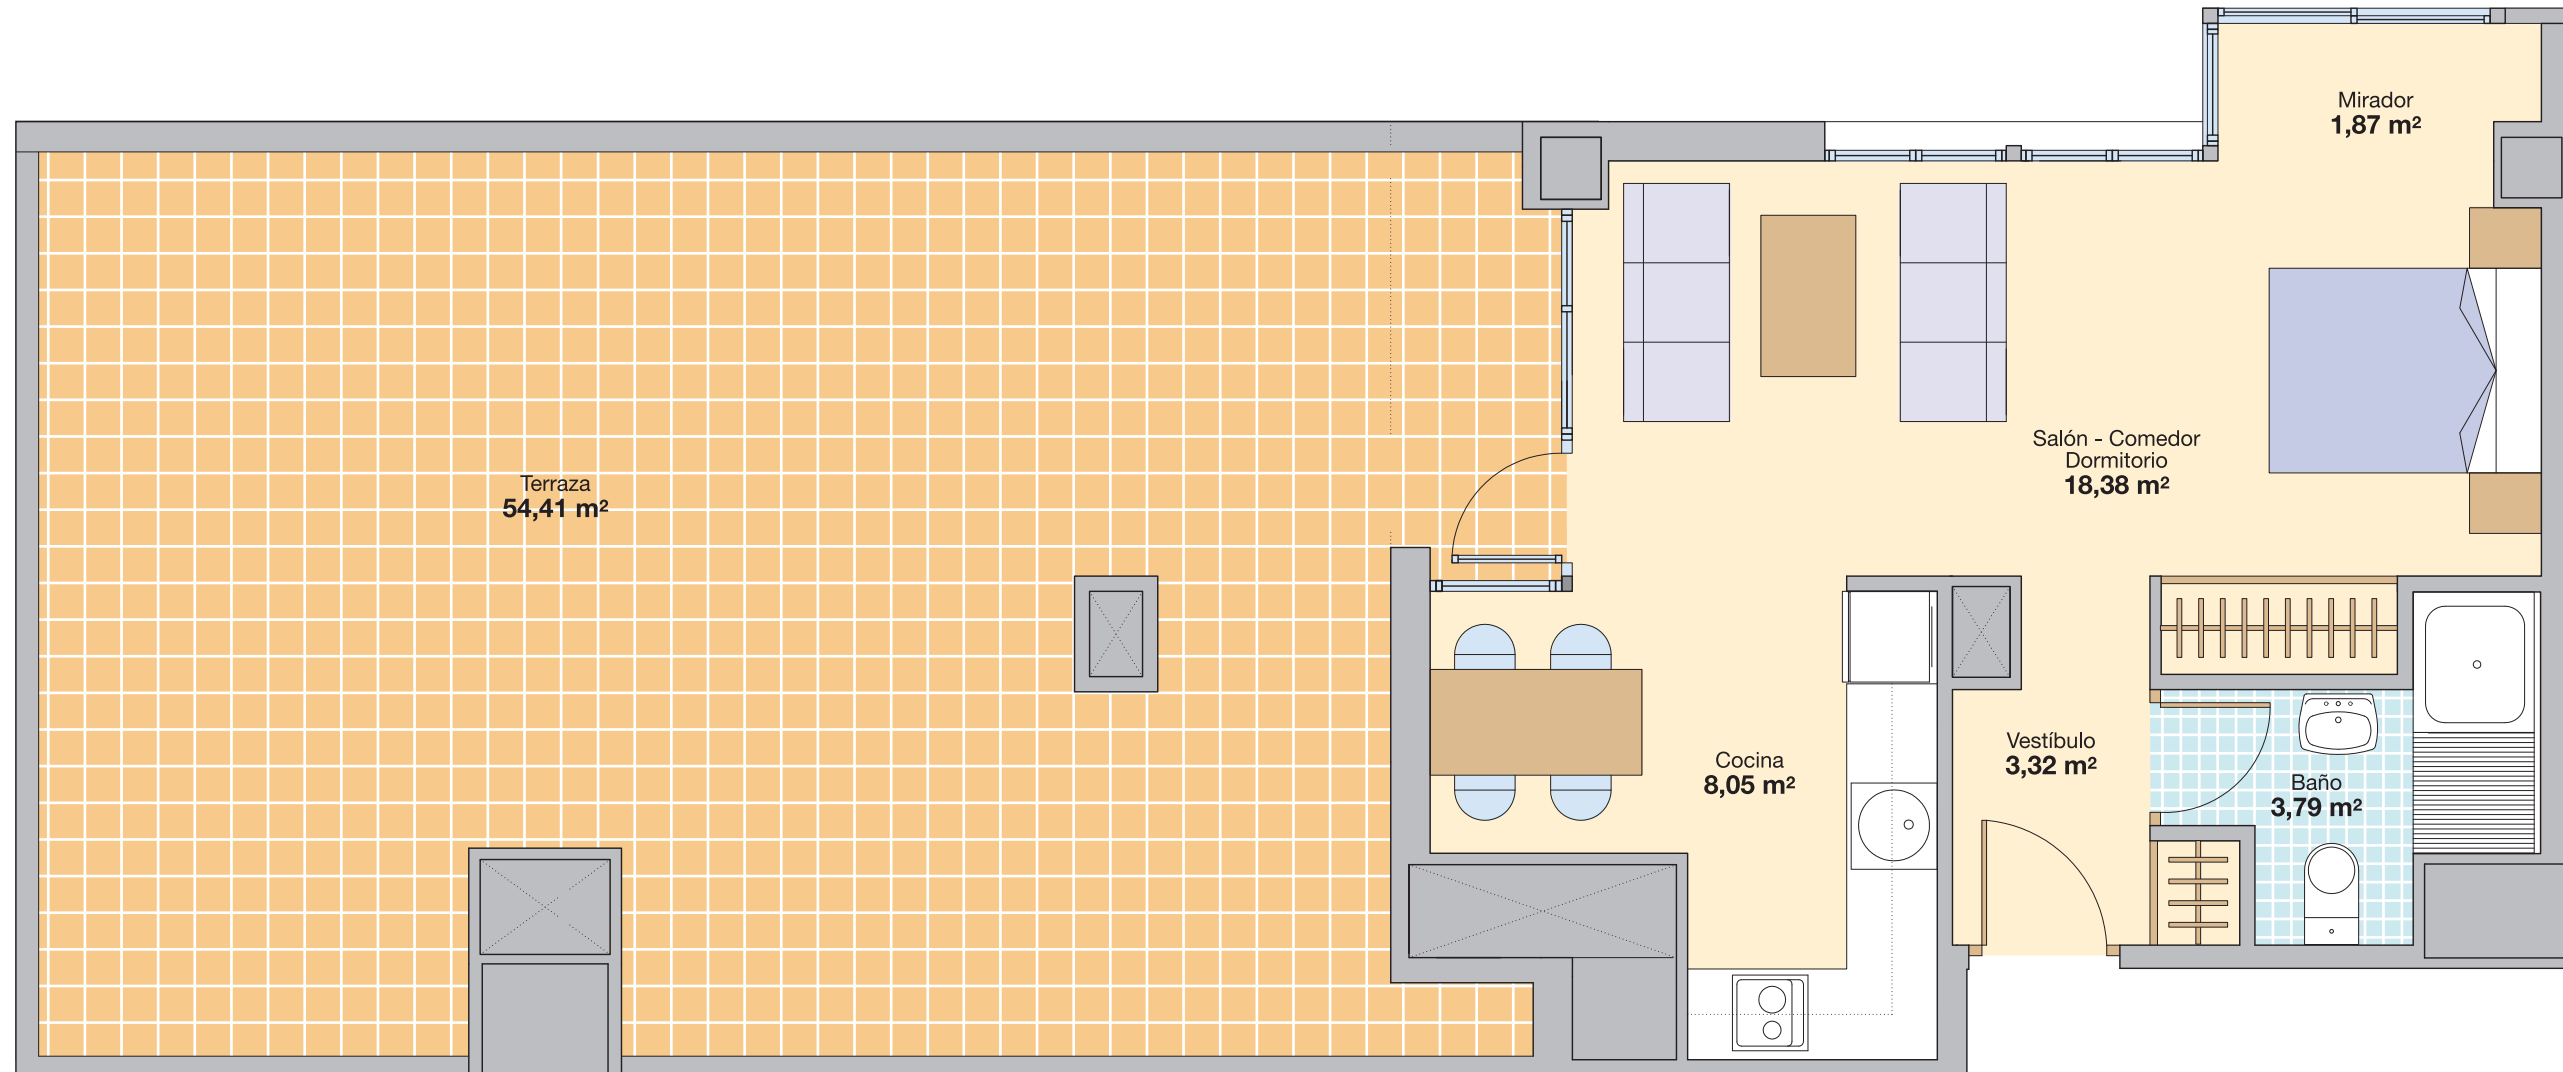

Residencial
Nuevo**Madrid**

Vivienda Tipo **8A**

Superficie Útil: **35,41 m²**
Superficie Construida de Vivienda: **45,15 m²**
S. C. C/Comunes: **57,77 m²**

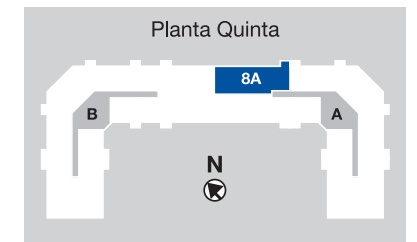

ESCALA GRÁFICA



Promueve:



Tlf.: **902 225 335**
www.inmolider.net

Comercializa:



La información contenida en este plano, es orientativa y de carácter general, estando sujeta a posibles cambios. Este plano corresponde con un tipo de vivienda y puede ser simétrico en función de su ubicación en el edificio.